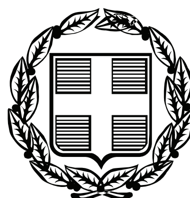


ΕΦΗΜΕΡΙΣ ΤΗΣ ΚΥΒΕΡΝΗΣΕΩΣ

ΤΗΣ ΕΛΛΗΝΙΚΗΣ ΔΗΜΟΚΡΑΤΙΑΣ

ΤΕΥΧΟΣ ΤΕΤΑΡΤΟ **Αρ. Φύλλου 305**

23 Ιουλίου 2009

ΠΕΡΙΕΧΟΜΕΝΑ

ΑΠΟΦΑΣΕΙΣ

ΑΠΟΦΑΣΕΙΣ

Αριθμ. 3568 (1)

Κήρυξη ως αναδασωτέας έκτασης, εμβαδού Ε= 533,62 τ.μ., στη θέση «Ζωγραφίτικο Μετόχι», Δημοτικού Διαμερίσματος Αγ. Νικολάου, του Δήμου Σιθωνίας.

Ο ΓΕΝΙΚΟΣ ΓΡΑΜΜΑΤΕΑΣ ΠΕΡΙΦΕΡΕΙΑΣ
ΚΕΝΤΡΙΚΗΣ ΜΑΚΕΔΟΝΙΑΣ

Έχοντας υπόψη:

1. Τις διατάξεις του άρθρου 117 παρ. 3 του Συντάγματος της χώρας.

2. Τις Διατάξεις του ν. 998/1979 «Περί Προστασίας Δασών κ.λπ. και ειδικότερα.

Ι. Του άρθρου 41 παρ. 1 ΙΙ. Του άρθρου 38.

3. Τις Διαταγές του Υπουργείου Γεωργίας.

Ι. 160417/1180/8.7.1970 ΙΙ. 182447/3049/24.9.1980.

4. Την υπ' αριθμ. 3585/2.7.2009, Πρόταση του Δασαρχείου Πολυγύρου.

5. Τις Διατάξεις του άρθρου 1 παρ. 2 του ν. 2503/1997 «Μεταβίβαση αρμοδιοτήτων στον Γενικό Γραμματέα Περιφέρειας».

6. Την υπ' αριθμ. 8063/30.10.2008 απόφαση του Γενικού Γραμματέα της Περιφέρειας Κεντρικής Μακεδονίας μας «ανάθεση αρμοδιοτήτων και μεταβίβαση του δικαιώματος υπογραφής, με εντολή Γ.Γ.Π.Κ.Μ. αποφάσεων, εγγράφων ... .κ.λπ.»., αποφασίζουμε:

Κηρύσσουμε ως αναδασωτέα έκταση εμβαδού πεντακοσίων τριάντα τριών και εξήντα δύο τετραγωνικών μέτρων (Ε = 533,62 τ.μ.), στη θέση, «Ζωγραφίτικο Μετόχι», Δημοτικού Διαμερίσματος Αγ. Νικολάου, του Δήμου Σιθωνίος, Ν. Χαλκιδικής, με σκοπό την προστασία και την αναδάσωση με φυσική αναγέννηση της έκτασης που εκχερσώθηκε παράνομα.

Η έκταση με στοιχεία Α, Β, Γ, Δ, Ε, Ζ, Α εμβαδού Ε = 533,62 τ.μ., συνορεύει:

Βόρεια: Με την συστάδα 8α του μοναστηριακού δάσους «Κωνωπάδες» Ιεράς Μονής Ζωγράφου Αγίου Όρους.

Νότια: Με την συστάδα 8α του μοναστηριακού δάσους «Κωνωπάδες» Ιεράς Μονής Ζωγράφου Αγίου Όρους.

Ανατολικά: Με μη ασφαλτοστρωμένη μέσου πλάτους 4 μ. αγροτοδασική οδό και εκείθεν με την συστάδα 8α του μοναστηριακού δάσους «Κωνωπάδες» Ιεράς Μονής Ζωγράφου Αγίου Όρους.

Δυτικά: Με την συστάδα 8α του μοναστηριακού δάσους «Κωνωπάδες» Ιεράς Μονής Ζωγράφου Αγίου Όρους.


Όπως φαίνεται στο συνημμένο διάγραμμα που αποτελεί αναπόσπαστο μέρος της απόφασης αυτής.

Από την απόφαση αυτή, δεν προκαλείται Δαπάνη σε βάρος του Κρατικού Προϋπολογισμού.

Η απόφαση αυτή να δημοσιευθεί στην Εφημερίδα της Κυβερνήσεως.

Πολύγυρος, 8 Ιουλίου 2009

Με εντολή Γενικού Γραμματέα Περιφέρειας
Ο Διευθυντής Δασών
ΕΛΕΥΘΕΡΙΟΣ ΠΙΤΣΟΚΟΣ

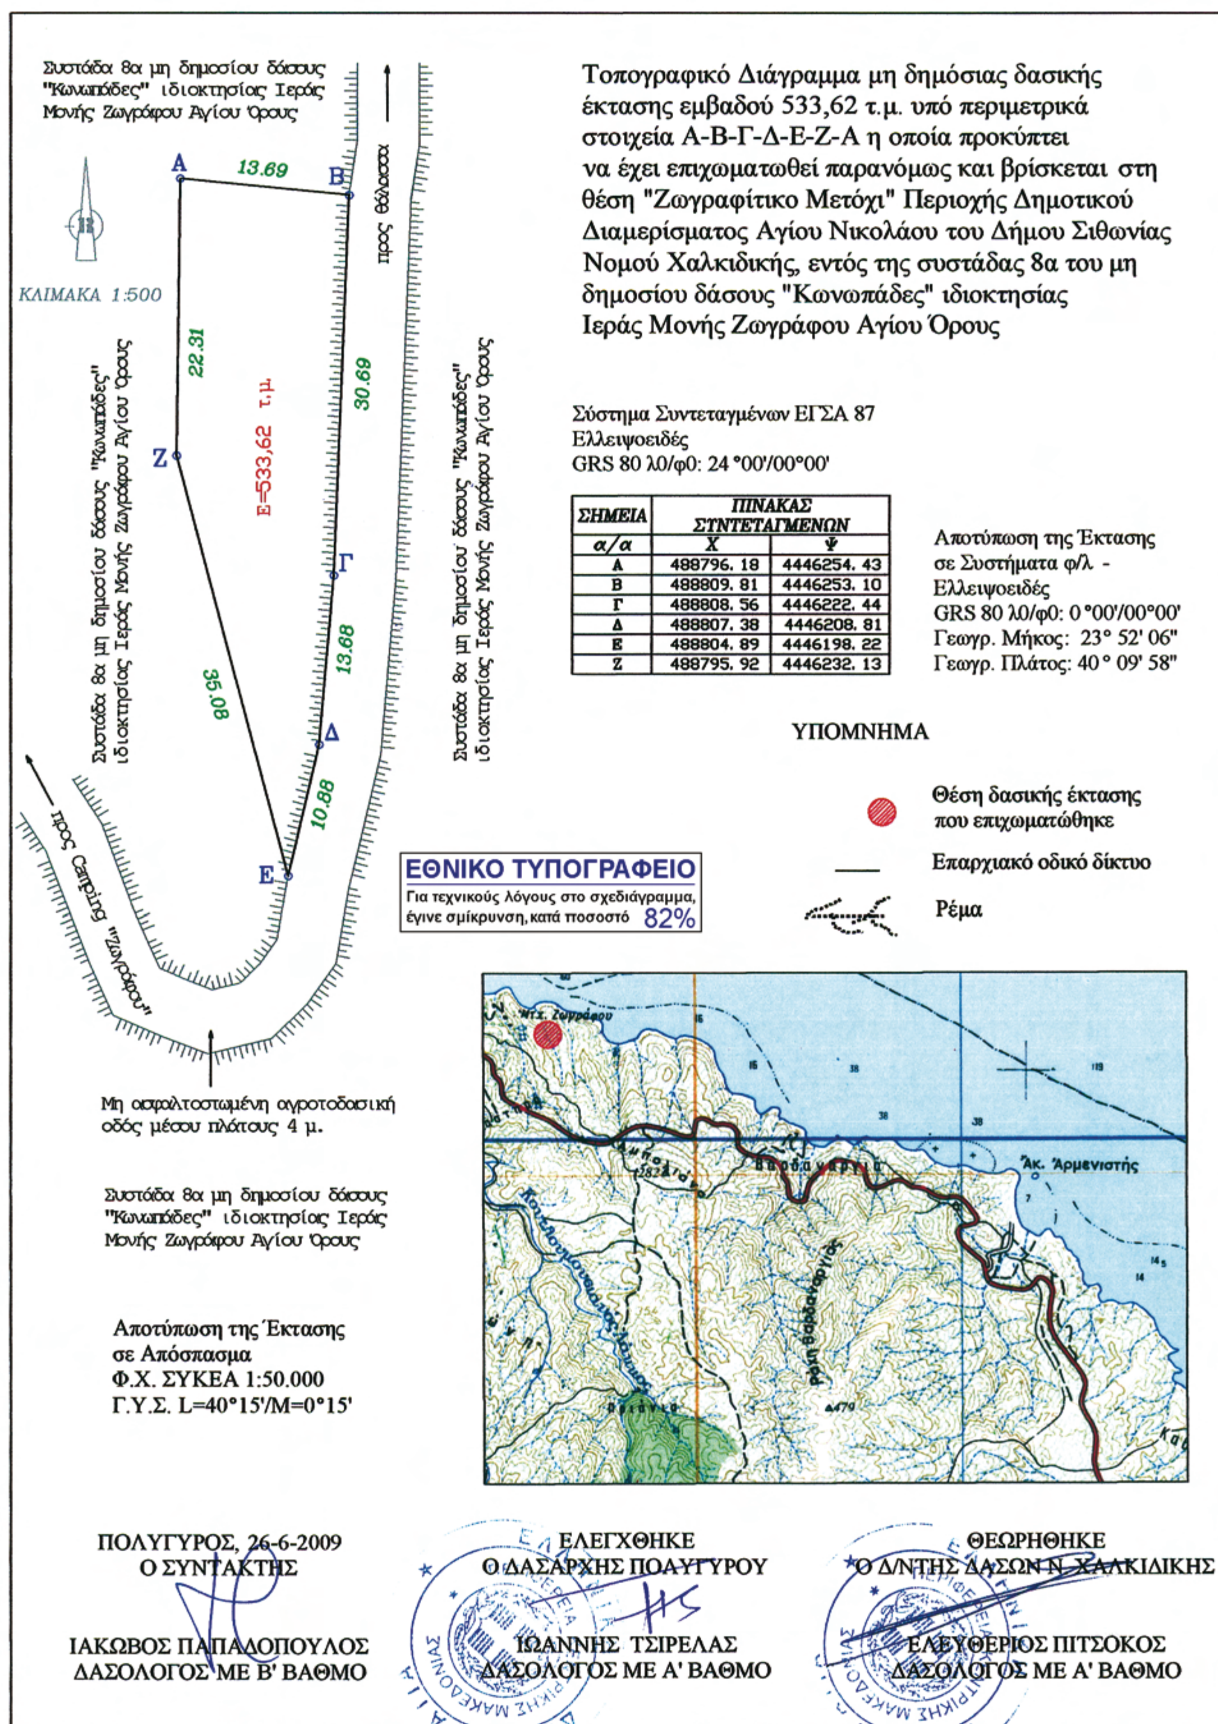

ΣΗΜΕΙΑ	ΠΙΝΑΚΑΣ ΣΤΝΤΕΤΑΓΜΕΝΩΝ	
α/α	Χ	Ψ
Α	488796. 18	4446254. 43
Β	488809. 81	4446253. 10
Γ	488808. 56	4446222. 44
Δ	488807. 38	4446208. 81
Ε	488804. 89	4446198. 22
Ζ	488795. 92	4446232. 13

Αριθμ. 2618

Επικύρωση καθορισμού οριογραμμών τμήματος κοίτης ρέματος «Διακόπι» στην περιοχή Δ.Σ. Καρδαρά του Δήμου Λεβιδίου του Νομού Αρκαδίας.

Ο ΓΕΝΙΚΟΣ ΓΡΑΜΜΑΤΕΑΣ ΠΕΡΙΦΕΡΕΙΑΣ ΠΕΛΟΠΟΝΝΗΣΟΥ

Έχοντας υπόψη τις ακόλουθες διατάξεις, και λοιπά έγγραφα:

1 .Τις διατάξεις των άρθρων 5, 6 και 8 του ν. 3200/1955: «Περί Διοικητικής Αποκέντρωσης».

2. Τις διατάξεις του ν. 2853/16.7.1922 «Περί υδραυλικών εν γένει έργων και αστυνομεύσεως των Δημοσίων Υδάτων», όπως αυτές τροποποιήθηκαν με τις αντίστοιχες του ν.δ. 10/29.12.1923 και κωδικοποιήθηκαν από τις διατάξεις του π.δ. 18/21.3.1924 (ΦΕΚ 61Α).

3. Τα οριζόμενα στην υπ' αριθμ. 3046/304/3.2.1989 απόφαση του Αναπληρωτή Υπουργού Περιβάλλοντος, Χωροταξίας και Δημοσίων Έργων: «Κτιριοδομικός Κανονισμός» και ειδικότερα τις διατάξεις του άρθρου 6 αυτού σχετικά με τη δόμηση κοντά σε ρέματα, όπως ισχύει σήμερα.

4. Τις διατάξεις του ν. 3010/25.4.2002 (Α΄ 91): «Εναρμόνιση του ν. 1650/1986 με τις οδηγίες 97/11 ΕΕ και 96/61 ΕΕ» και ειδικότερα τις διατάξεις του άρθρου 5 αυτού:

«Διαδικασία Οριοθέτησης και ρυθμίσεις θεμάτων για τα υδατορέματα» .

5. Τις διατάξεις του ν. 2503/1997 (ΦΕΚ 107Α/30.5.1997): «Διοίκηση, Οργάνωση, Στελέχωση της Περιφέρειας, Ρυθμίσεις θεμάτων για την Τοπική Αυτοδιοίκηση και άλλες διατάξεις».

6. Τις οικίες διατάξεις του ν. 2508/1997 (ΦΕΚ 124Α/13.6.1997): «Βιώσιμη Οικιστική Ανάπτυξη των πόλεων και οικισμών της χώρας και άλλες διατάξεις».

7. Τις οικίες διατάξεις του ν. 2690/1999 (ΦΕΚ 45Α/1999): «Κύρωση Κώδικα Διοικητικής Διαδικασίας και άλλες διατάξεις».

8. Τα οριζόμενα στην υπ' αριθμ. 19664/20.12.2001 απόφαση του Γενικού Γραμματέα Περιφέρειας Πελοποννήσου.

9. Τα οριζόμενα στην υπ' αριθμ. 1592/14.2.2002 απόφαση του Γενικού Γραμματέα Περιφέρειας Πελοποννήσου.

10. Το από Μαρτίου 2008 τοπογραφικό και υψομετρικό διάγραμμα κλίμακας 1:200 καθορισμού των οριογραμμών τμήματος κοίτης ρέματος «Διακόπι» στην περιοχή Δ.Δ. Καρδαρά του Δήμου Λεβιδίου του Νομού Αρκαδίας, το οποίο συντάχθηκε από τον Διπλ. Αγρονόμο -Τοπογράφο Μηχανικό Γεώργιο Κοτσώνη, ελέγχθηκε και θεωρήθηκε στις 11.10.2009 από τη Δ/νση Τεχνικών Υπηρεσιών της Ν.Α. Αρκαδίας.

11. Την υπ' αριθμ. 6975/08/23.6.2009 απόφαση της Δ/νσης Τεχνικών Υπηρεσιών της Ν.Α. Αρκαδίας με την οποία καθορίζονται οι οριογραμμές τμήματος κοίτης ρέματος «Διακόπι» στην περιοχή Δ.Δ. Καρδαρά του Δήμου Λεβιδίου του Νομού Αρκαδίας, σύμφωνα με το αμέσως πιο πάνω αναφερόμενο τοπογραφικό και υψομετρικό διάγραμμα, αποφασίζουμε:

Την επικύρωση των οριογραμμών τμήματος κοίτης ρέματος «Διακόπι» στην περιοχή Δ.Δ. Καρδαρά του Δήμου Λεβιδίου του Νομού Αρκαδίας, οριζομένων με τα σημεία Α1, Α2, Α3, Α4 (αριστερά) και Δ1, Δ2, Δ3 (δεξιά) εκατέρωθεν της βαθιάς γραμμής του υδατορέματος σύμφωνα με το από Μαρτίου 2008 τοπογραφικό και υψομετρικό διάγραμμα κλίμακας 1:200, το οποίο συντάχθηκε από τον Διπλ. Αγρονόμο-Τοπογράφο Μηχανικό Γεώργιο Κοτσώνη, ελέγχθηκε και θεωρήθηκε στις 11.10.2009 από τη Δ/νση Τεχνικών Υπηρεσιών της Ν.Α. Αρκαδίας και αποτελεί αναπόσπαστο μέρος της παρούσας.


Η απόφαση αυτή μαζί με το συνημμένο Τοπογραφικό και Υψομετρικό Διάγραμμα Οριοθέτησης να δημοσιευθούν στην Εφημερίδα της Κυβερνήσεως.


Τρίπολη, 7 Ιουλίου 2009

Ο Γενικός Γραμματέας Περιφέρειας
ΝΙΚΟΣ Κ. ΑΓΓΕΛΟΠΟΥΛΟΣ




ΕΘΝΙΚΟ ΤΥΠΟΓΡΑΦΕΙΟ
Για τεχνικούς λόγους στο σχεδιάγραμμα, έγινε σμίκρυνση, κατά ποσοστό 39%
349350
349400
349350 4165850
349400 4165850
349350 4165800
349400 4165800
349350 4165750
ΔΗΜΟΤΙΚΟΣ ΔΡΟΜΟΣ
ΔΗΜΟΤΙΚΟΣ ΔΡΟΜΟΣ
A1
A2
A3
A4
Δ1
Δ2
Δ3
B
20.02 μ.

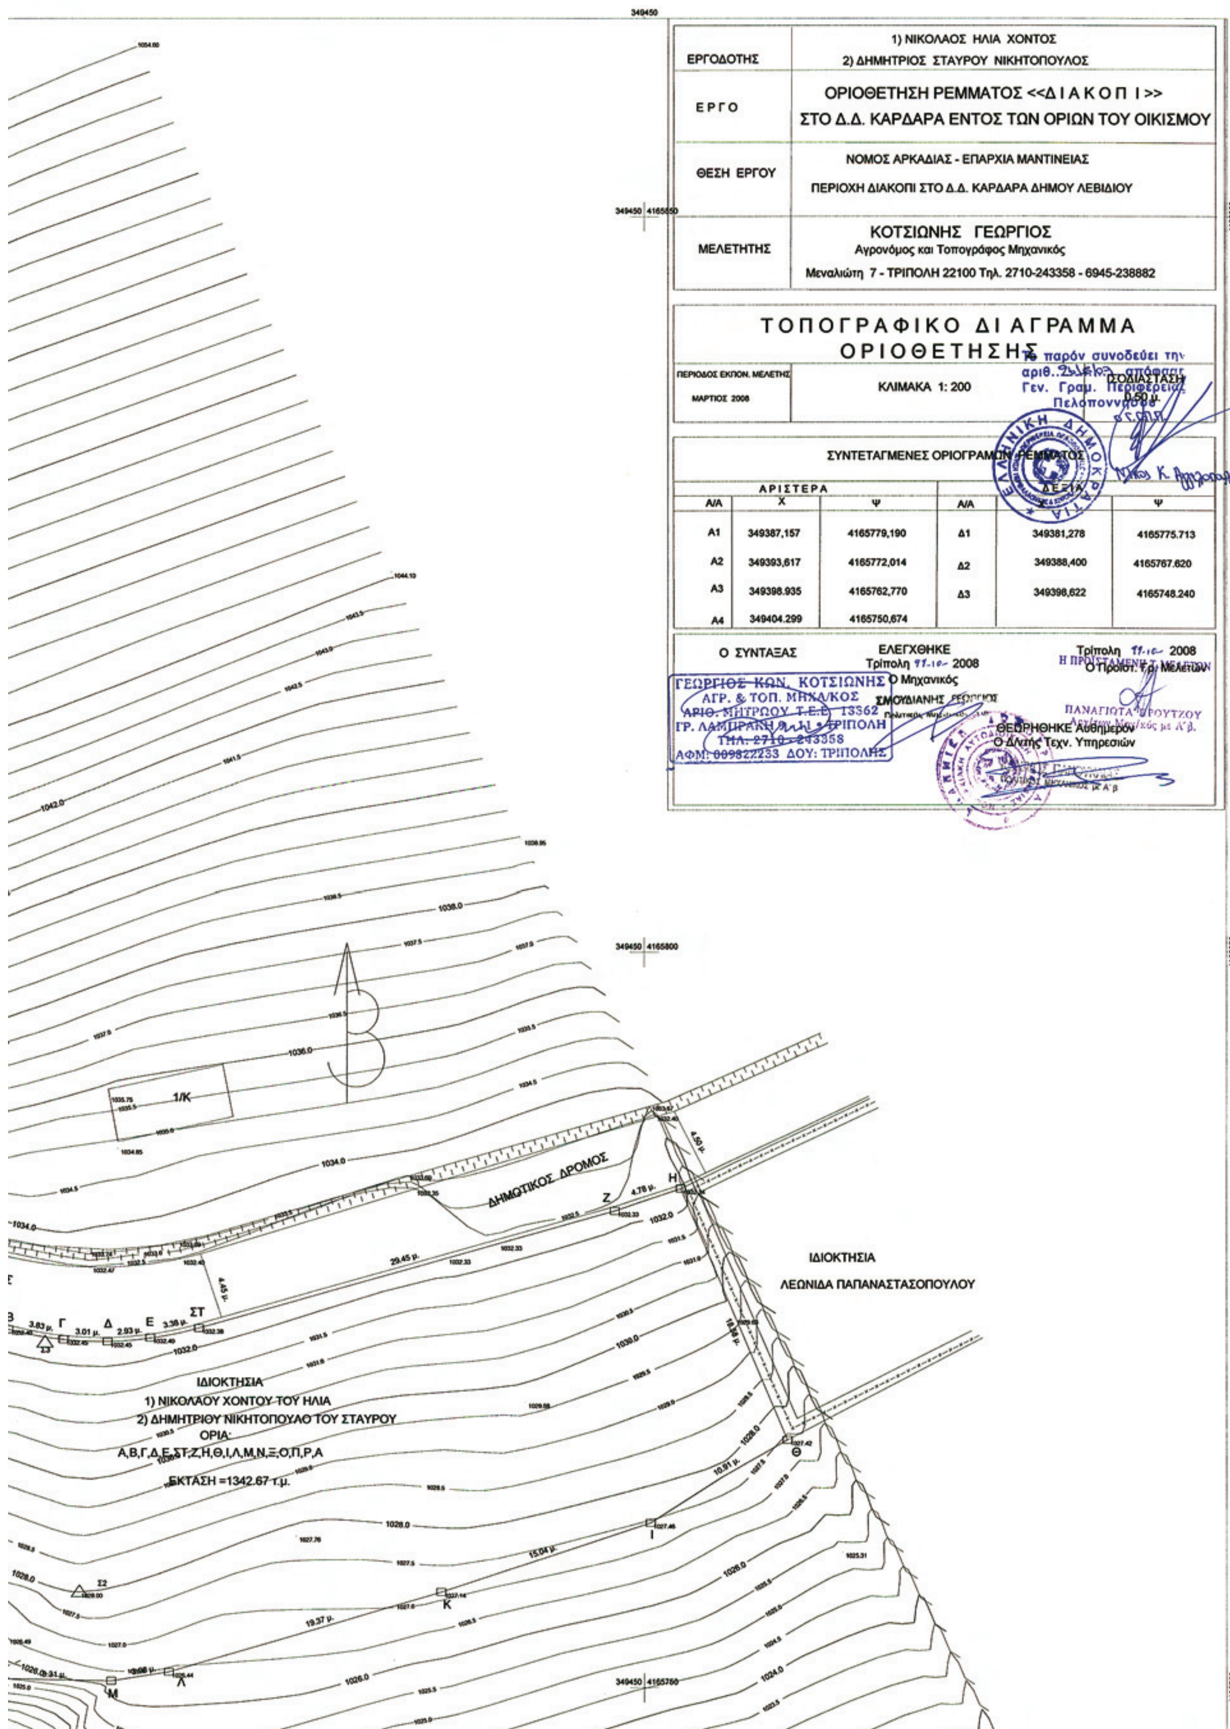
ΕΡΓΟΔΟΤΗΣ
1) ΝΙΚΟΛΑΟΣ ΗΛΙΑ ΧΟΝΤΟΣ
2) ΔΗΜΗΤΡΙΟΣ ΣΤΑΥΡΟΥ ΝΙΚΗΤΟΠΟΥΛΟΣ
ΕΡΓΟ
ΟΡΙΟΘΕΤΗΣΗ ΡΕΜΜΑΤΟΣ <<Δ Ι Α Κ Ο Π Ι>>
ΣΤΟ Δ.Δ. ΚΑΡΔΑΡΑ ΕΝΤΟΣ ΤΩΝ ΟΡΙΩΝ ΤΟΥ ΟΙΚΙΣΜΟΥ
ΘΕΣΗ ΕΡΓΟΥ
ΝΟΜΟΣ ΑΡΚΑΔΙΑΣ - ΕΠΑΡΧΙΑ ΜΑΝΤΙΝΕΙΑΣ
ΠΕΡΙΟΧΗ ΔΙΑΚΟΠΙ ΣΤΟ Δ.Δ. ΚΑΡΔΑΡΑ ΔΗΜΟΥ ΛΕΒΙΔΙΟΥ
ΜΕΛΕΤΗΤΗΣ
ΚΟΤΣΙΩΝΗΣ ΓΕΩΡΓΙΟΣ
Αγρονόμος και Τοπογράφος Μηχανικός
Μεναλιώτη 7 - ΤΡΙΠΟΛΗ 22100 Τηλ. 2710-243358 - 6945-238882
ΤΟΠΟΓΡΑΦΙΚΟ ΔΙΑΓΡΑΜΜΑ
ΟΡΙΟΘΕΤΗΣΗΣ
ΠΕΡΙΟΔΟΣ ΕΚΠΟΝ. ΜΕΛΕΤΗΣ
ΜΑΡΤΙΟΣ 2008
ΚΛΙΜΑΚΑ 1: 200
ΙΣΟΔΙΑΣΤΑΣΗ
0.50 μ.
Το παρόν συνοδεύει την
αριθ. 2516/09 απόφασ.
Γεν. Γραμ. Περιφέρειας
Πελοποννήσου
ΕΛΛΗΝΙΚΗ ΔΗΜΟΚΡΑΤΙΑ
ΣΥΝΤΕΤΑΓΜΕΝΕΣ ΟΡΙΟΓΡΑΜΜΩΝ ΡΕΜΜΑΤΟΣ
ΑΡΙΣΤΕΡΑ
ΔΕΞΙΑ
Α/Α Χ Ψ
Α1 349387,157 4165779,190
Α2 349393,617 4165772,014
Α3 349398.935 4165762,770
Α4 349404.299 4165750,674
Δ1 349381,278 4165775.713
Δ2 349388,400 4165767.620
Δ3 349398,622 4165748.240
Ο ΣΥΝΤΑΞΑΣ
ΓΕΩΡΓΙΟΣ ΚΩΝ. ΚΟΤΣΙΩΝΗΣ
ΑΓΡ. & ΤΟΠ. ΜΗΧ/ΚΟΣ
ΑΡΙΘ. ΜΗΤΡΩΟΥ Τ.Ε.Ε. 13362
ΓΡ. ΛΑΜΠΡΑΚΗ 9-11 • ΤΡΙΠΟΛΗ
ΤΗΛ. 2710-243358
ΑΦΜ: 009822233 ΔΟΥ: ΤΡΙΠΟΛΗΣ
ΕΛΕΓΧΘΗΚΕ
Τρίπολη 11-10-2008
Ο Μηχανικός
ΣΜΟΥΔΙΑΝΗΣ ΓΕΩΡΓΙΟΣ
Τρίπολη 11-10-2008
Ο Προϊστ. Τμ. Μελετών
Η ΠΡΟΪΣΤΑΜΕΝΗ Τ. ΜΕΛΕΤΩΝ
ΠΑΝΑΓΙΩΤΑ ΒΡΟΥΤΖΟΥ
ΘΕΩΡΗΘΗΚΕ Αυθημερόν
Ο Δ/ντής Τεχν. Υπηρεσιών
349450
349450 4165850
349450 4165800
349450 4165750
1/Κ
ΔΗΜΟΤΙΚΟΣ ΔΡΟΜΟΣ
ΙΔΙΟΚΤΗΣΙΑ
ΛΕΩΝΙΔΑ ΠΑΠΑΝΑΣΤΑΣΟΠΟΥΛΟΥ
ΙΔΙΟΚΤΗΣΙΑ
1) ΝΙΚΟΛΑΟΥ ΧΟΝΤΟΥ ΤΟΥ ΗΛΙΑ
2) ΔΗΜΗΤΡΙΟΥ ΝΙΚΗΤΟΠΟΥΛΟ ΤΟΥ ΣΤΑΥΡΟΥ
ΟΡΙΑ:
Α,Β,Γ,Δ,Ε,ΣΤ,Ζ,Η,Θ,Ι,Λ,Μ,Ν,Ξ,Ο,Π,Ρ,Α
ΕΚΤΑΣΗ =1342.67 τ.μ.
Σ3
Σ2

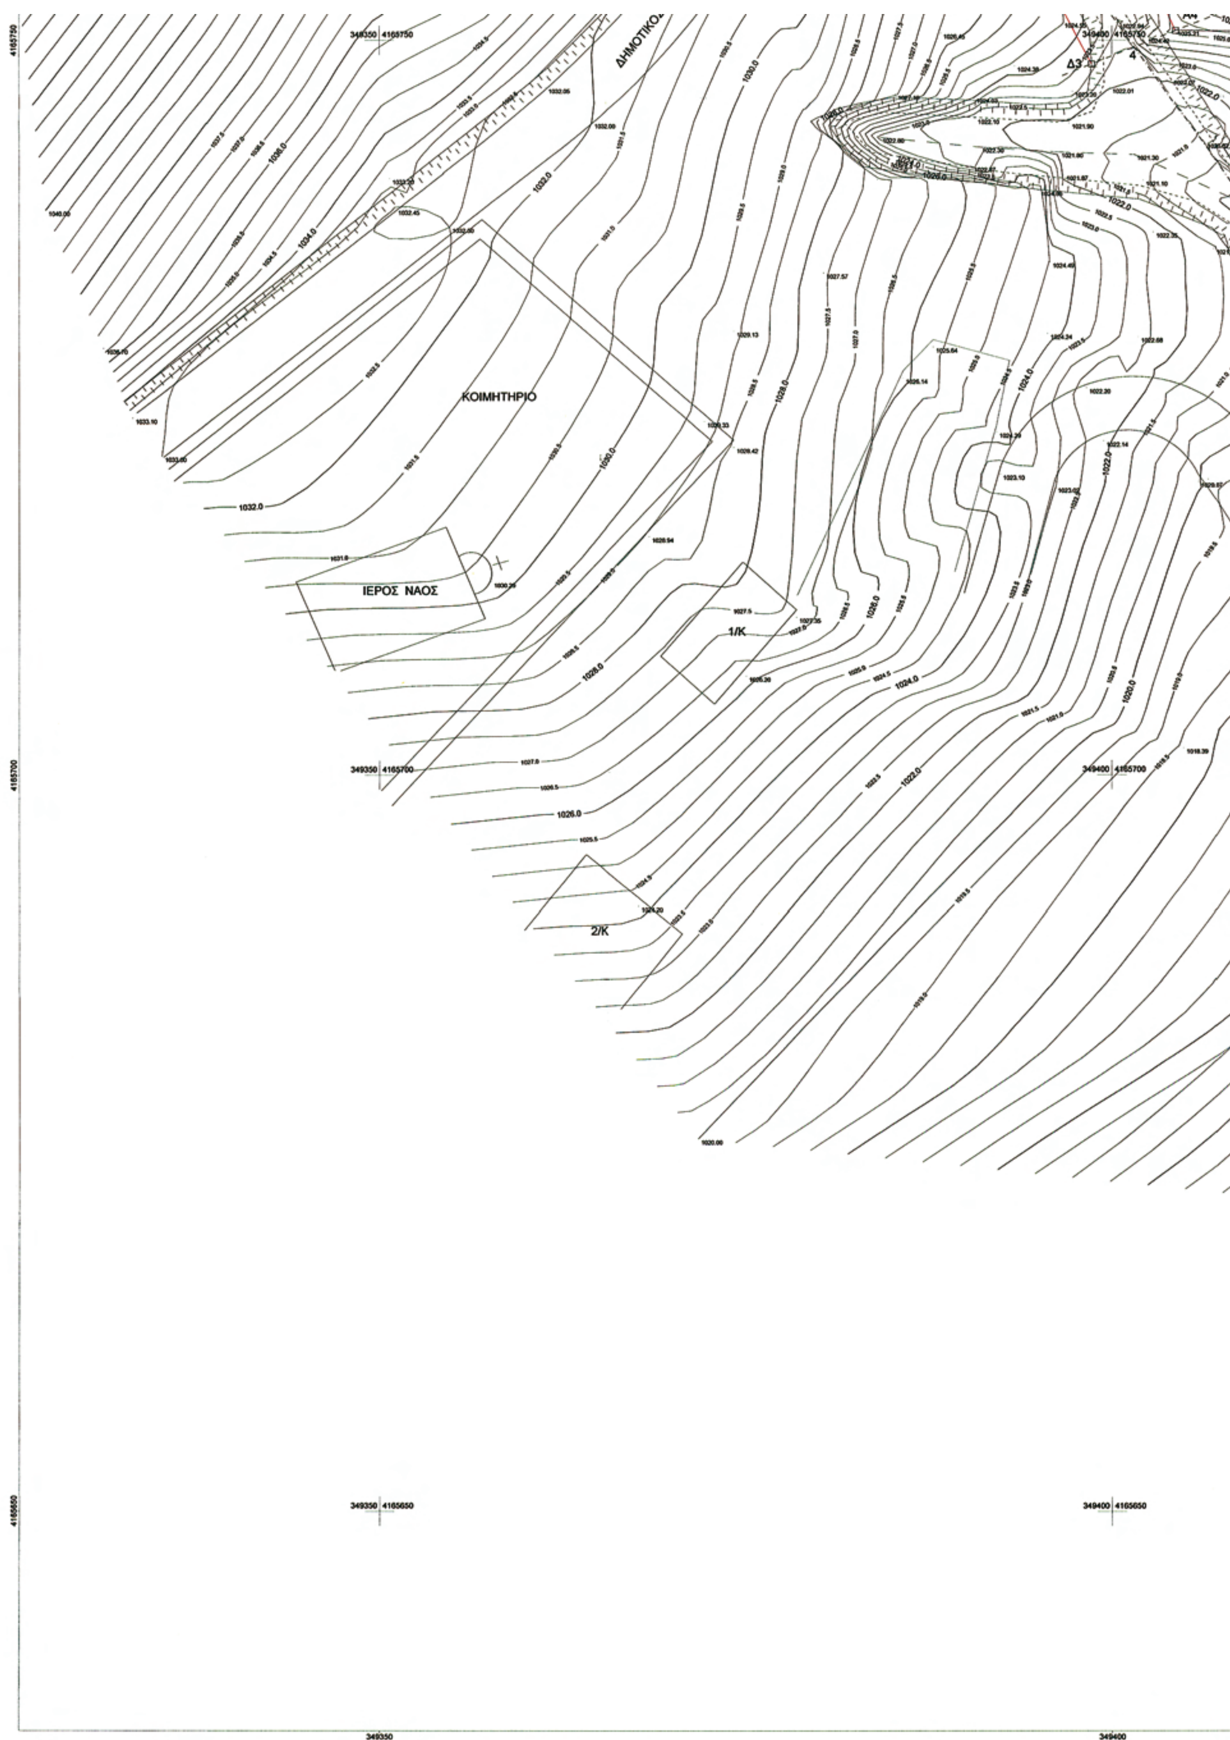

ΚΟΙΜΗΤΗΡΙΟ
ΙΕΡΟΣ ΝΑΟΣ
1/Κ
2/Κ
Δ3
1032.0
1030.0
1028.0
1026.0
1024.0
1022.0
1020.0
349350 4165700
349400 4165700
349350 4165650
349400 4165650
349350
349400

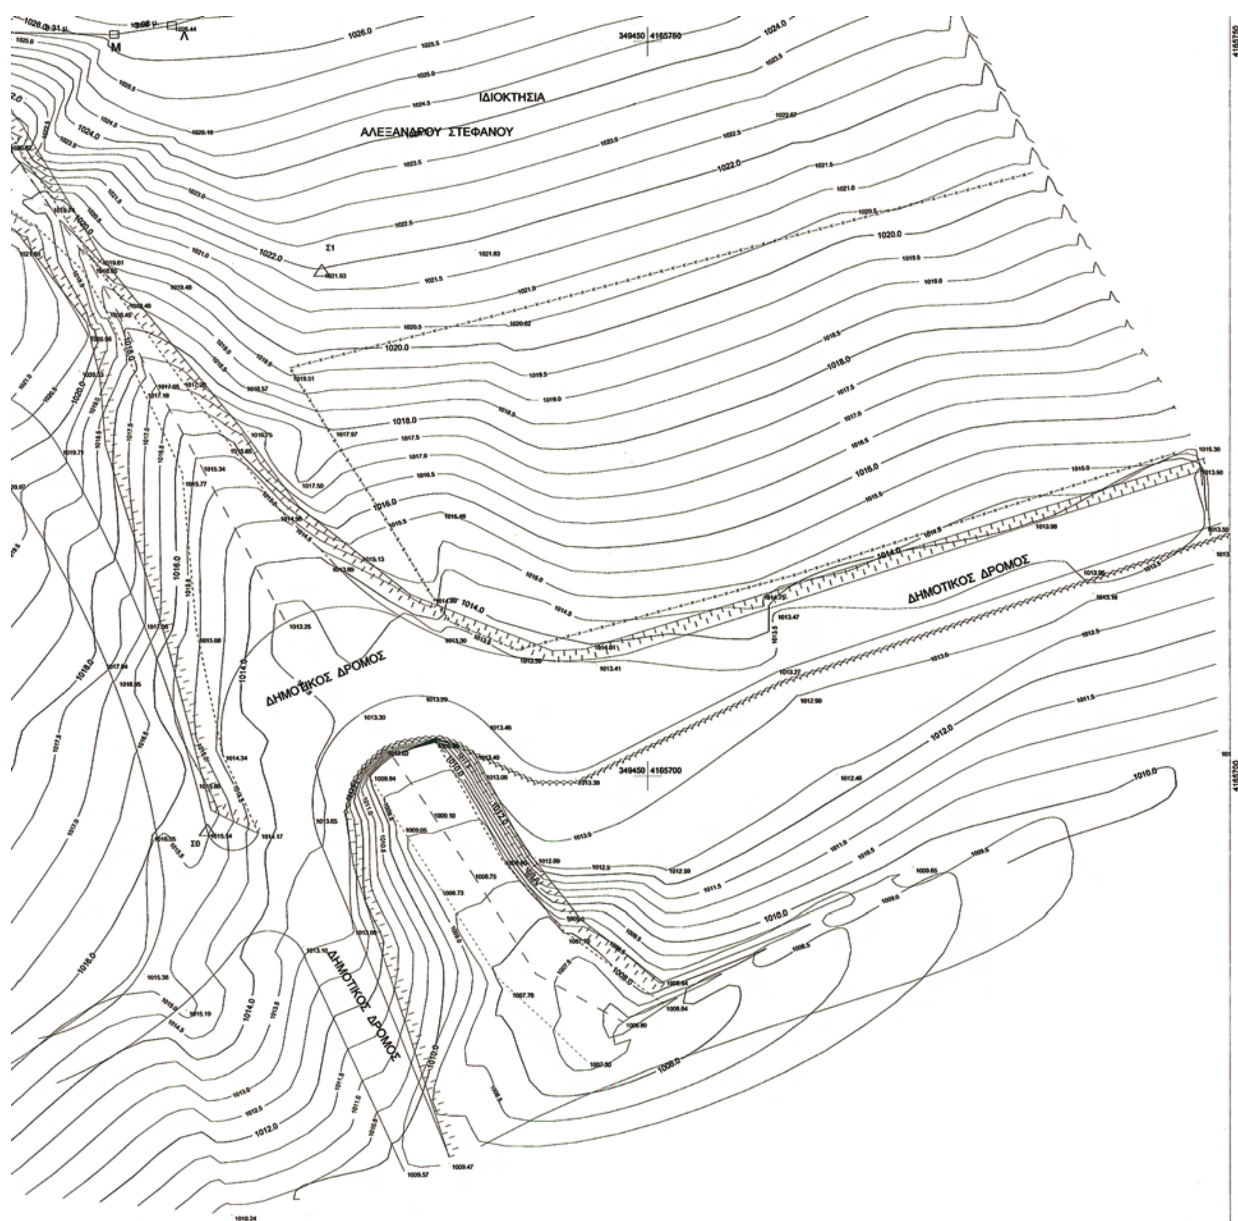

349450 4165650

4165650

Ελέγχθηκε ως προς τον καθορισμό των οριογραμμών Α1, Α2, Α3, Α4 (αριστερά) & Δ1, Δ2, Δ3 (δεξιά)

11-10-08

Ο Μηχανικός

Η Προϊστ. Τ.Μ.

349450

ΕΘΝΙΚΟ ΤΥΠΟΓΡΑΦΕΙΟ

ΕΦΗΜΕΡΙΣ ΤΗΣ ΚΥΒΕΡΝΗΣΕΩΣ

ΠΕΡΙΦΕΡΕΙΑΚΑ ΓΡΑΦΕΙΑ ΠΩΛΗΣΗΣ Φ.Ε.Κ.

ΘΕΣΣΑΛΟΝΙΚΗ - Βασ. Όλγας 227 **23104 23956**
ΠΕΙΡΑΙΑΣ - Ευριπίδου 63 **210 4135228**
ΠΑΤΡΑ - Κορίνθου 327 **2610 638109**
ΙΩΑΝΝΙΝΑ - Διοικητήριο **26510 87215**
ΚΟΜΟΤΗΝΗ - Δημοκρατίας 1 **25310 22858**
ΛΑΡΙΣΑ - Διοικητήριο **2410 597449**
ΚΕΡΚΥΡΑ - Σαμαρά 13 **26610 89122**
ΗΡΑΚΛΕΙΟ - Πεδιάδος 2 **2810 300781**
ΜΥΤΙΛΗΝΗ - Πλ. Κωνσταντινουπόλεως 1 **22510 46654**

ΤΙΜΗ ΠΩΛΗΣΗΣ ΦΥΛΛΩΝ ΤΗΣ ΕΦΗΜΕΡΙΔΟΣ ΤΗΣ ΚΥΒΕΡΝΗΣΕΩΣ

Σε έντυπη μορφή

- Για τα Φ.Ε.Κ. από 1 μέχρι 16 σελίδες σε 1 €, προσαυξανόμενη κατά 0,20 € για κάθε επιπλέον οκτασέλιδο ή μέρος αυτού.
- Για τα φωτοαντίγραφα Φ.Ε.Κ. σε 0,15 € ανά σελίδα.

Σε μορφή DVD/CD

Τεύχος	Ετήσια έκδοση	Τριμηνιαία έκδοση	Μηνιαία έκδοση
Α΄	150 €	40 €	15 €
Β΄	300 €	80 €	30 €
Γ΄	50 €	-	-
Υ.Ο.Δ.Δ.	50 €	-	-
Δ΄	110 €	30 €	-

Τεύχος	Ετήσια έκδοση	Τριμηνιαία έκδοση	Μηνιαία έκδοση
Α.Α.Π.	110 €	30 €	-
Ε.Β.Ι.	100 €	-	-
Α.Ε.Δ.	5 €	-	-
Δ.Δ.Σ.	200 €	-	20 €
Α.Ε. - Ε.Π.Ε. και **Γ.Ε.ΜΗ.**	-	-	100 €

- Η τιμή πώλησης μεμονωμένων Φ.Ε.Κ. σε μορφή cd-rom από εκείνα που διατίθενται σε ψηφιακή μορφή και μέχρι 100 σελίδες, σε 5 € προσαυξανόμενη κατά 1 € ανά 50 σελίδες.
- Η τιμή πώλησης σε μορφή cd-rom/dvd, δημοσιευμάτων μιας εταιρείας στο τεύχος Α.Ε.-Ε.Π.Ε. και Γ.Ε.ΜΗ. σε 5 € ανά έτος.

ΠΑΡΑΓΓΕΛΙΑ ΚΑΙ ΑΠΟΣΤΟΛΗ Φ.Ε.Κ.: Τηλεφωνικά: 210 4071010 - fax: 210 4071010 - internet: http://www.et.gr

ΕΤΗΣΙΕΣ ΣΥΝΔΡΟΜΕΣ Φ.Ε.Κ.

Τεύχος	Έντυπη μορφή	Ψηφιακή Μορφή
Α΄	225 €	190 €
Β΄	320 €	225 €
Γ΄	65 €	Δωρεάν
Υ.Ο.Δ.Δ.	65 €	Δωρεάν
Δ΄	160 €	80 €
Α.Α.Π.	160 €	80 €
Ε.Β.Ι.	65 €	33 €

Τεύχος	Έντυπη μορφή	Ψηφιακή Μορφή
Α.Ε.Δ.	10 €	Δωρεάν
Α.Ε. - Ε.Π.Ε. και **Γ.Ε.ΜΗ.**	2.250 €	645 €
Δ.Δ.Σ.	225 €	95 €
Α.Σ.Ε.Π.	70€	Δωρεάν
Ο.Π.Κ.	-	Δωρεάν
Α΄+ Β΄+ Δ΄ + Α.Α.Π.	-	450 €

- Το τεύχος Α.Σ.Ε.Π. (έντυπη μορφή) θα αποστέλλεται σε συνδρομητές ταχυδρομικά, με την επιβάρυνση των 70 €, ποσό το οποίο αφορά τα ταχυδρομικά έξοδα.
- Για την παροχή πρόσβασης μέσω διαδικτύου σε Φ.Ε.Κ. προηγουμένων ετών και συγκεκριμένα στα τεύχη: **α)** Α, Β, Δ, Α.Α.Π., Ε.Β.Ι. και Δ.Δ.Σ., η τιμή προσαυξάνεται, πέραν του ποσού της ετήσιας συνδρομής του 2007, κατά 40 € ανά έτος και ανά τεύχος και **β)** για το τεύχος Α.Ε.-Ε.Π.Ε. & Γ.Ε.ΜΗ., κατά 60 € ανά έτος παλαιότητας.

* Η καταβολή γίνεται σε όλες τις Δημόσιες Οικονομικές Υπηρεσίες (Δ.Ο.Υ.). Το πρωτότυπο διπλότυπο (έγγραφο αριθμ. πρωτ. 9067/28.2.2005 2η Υπηρεσία Επιτρόπου Ελεγκτικού Συνεδρίου) με φροντίδα των ενδιαφερομένων, πρέπει να αποστέλλεται ή να κατατίθεται στο Εθνικό Τυπογραφείο (Καποδιστρίου 34, Τ.Κ. 104 32 Αθήνα).
* Σημειώνεται ότι φωτοαντίγραφα διπλοτύπων, ταχυδρομικές Επιταγές για την εξόφληση της συνδρομής, δεν γίνονται δεκτά και θα επιστρέφονται.
* Οι οργανισμοί τοπικής αυτοδιοίκησης, τα νομικά πρόσωπα δημοσίου δικαίου, τα μέλη της Ένωσης Ιδιοκτητών Ημερησίου Τύπου Αθηνών και Επαρχίας, οι τηλεοπτικοί και ραδιοφωνικοί σταθμοί, η Ε.Σ.Η.Ε.Α., τα τριτοβάθμια συνδικαλιστικά Όργανα και οι τριτοβάθμιες επαγγελματικές ενώσεις δικαιούνται έκπτωσης πενήντα τοις εκατό (50%) επί της ετήσιας συνδρομής (τρέχον έτος + παλαιότητα).
* Το ποσό υπέρ Τ.Α.Π.Ε.Τ. [5% επί του ποσού συνδρομής (τρέχον έτος + παλαιότητα)], καταβάλλεται ολόκληρο (Κ.Α.Ε. 3512) και υπολογίζεται πριν την έκπτωση.
* Στην Ταχυδρομική συνδρομή του τεύχους Α.Σ.Ε.Π. δεν γίνεται έκπτωση.

Πληροφορίες για δημοσιεύματα που καταχωρούνται στα Φ.Ε.Κ. στο τηλ.: 210 5279000.
Φωτοαντίγραφα παλαιών Φ.Ε.Κ.: Μάρνη 8 τηλ.: 210 8220885, 210 8222924, 210 5279050.
Οι πολίτες έχουν τη δυνατότητα ελεύθερης ανάγνωσης των δημοσιευμάτων που καταχωρούνται σε όλα τα τεύχη της Εφημερίδας της Κυβερνήσεως πλην εκείνων που καταχωρούνται στο τεύχος Α.Ε.-Ε.Π.Ε και Γ.Ε.ΜΗ., από την ιστοσελίδα του Εθνικού Τυπογραφείου (www.et.gr).

Οι υπηρεσίες εξυπηρέτησης πολιτών λειτουργούν καθημερινά από 08:00 μέχρι 13:00



ΑΠΟ ΤΟ ΕΘΝΙΚΟ ΤΥΠΟΓΡΑΦΕΙΟ
ΚΑΠΟΔΙΣΤΡΙΟΥ 34 * ΑΘΗΝΑ 104 32 * ΤΗΛ. 210 52 79 000 * FAX 210 52 21 004
ΗΛΕΚΤΡΟΝΙΚΗ ΔΙΕΥΘΥΝΣΗ: http://www.et.gr – e-mail: webmaster.et@et.gr